
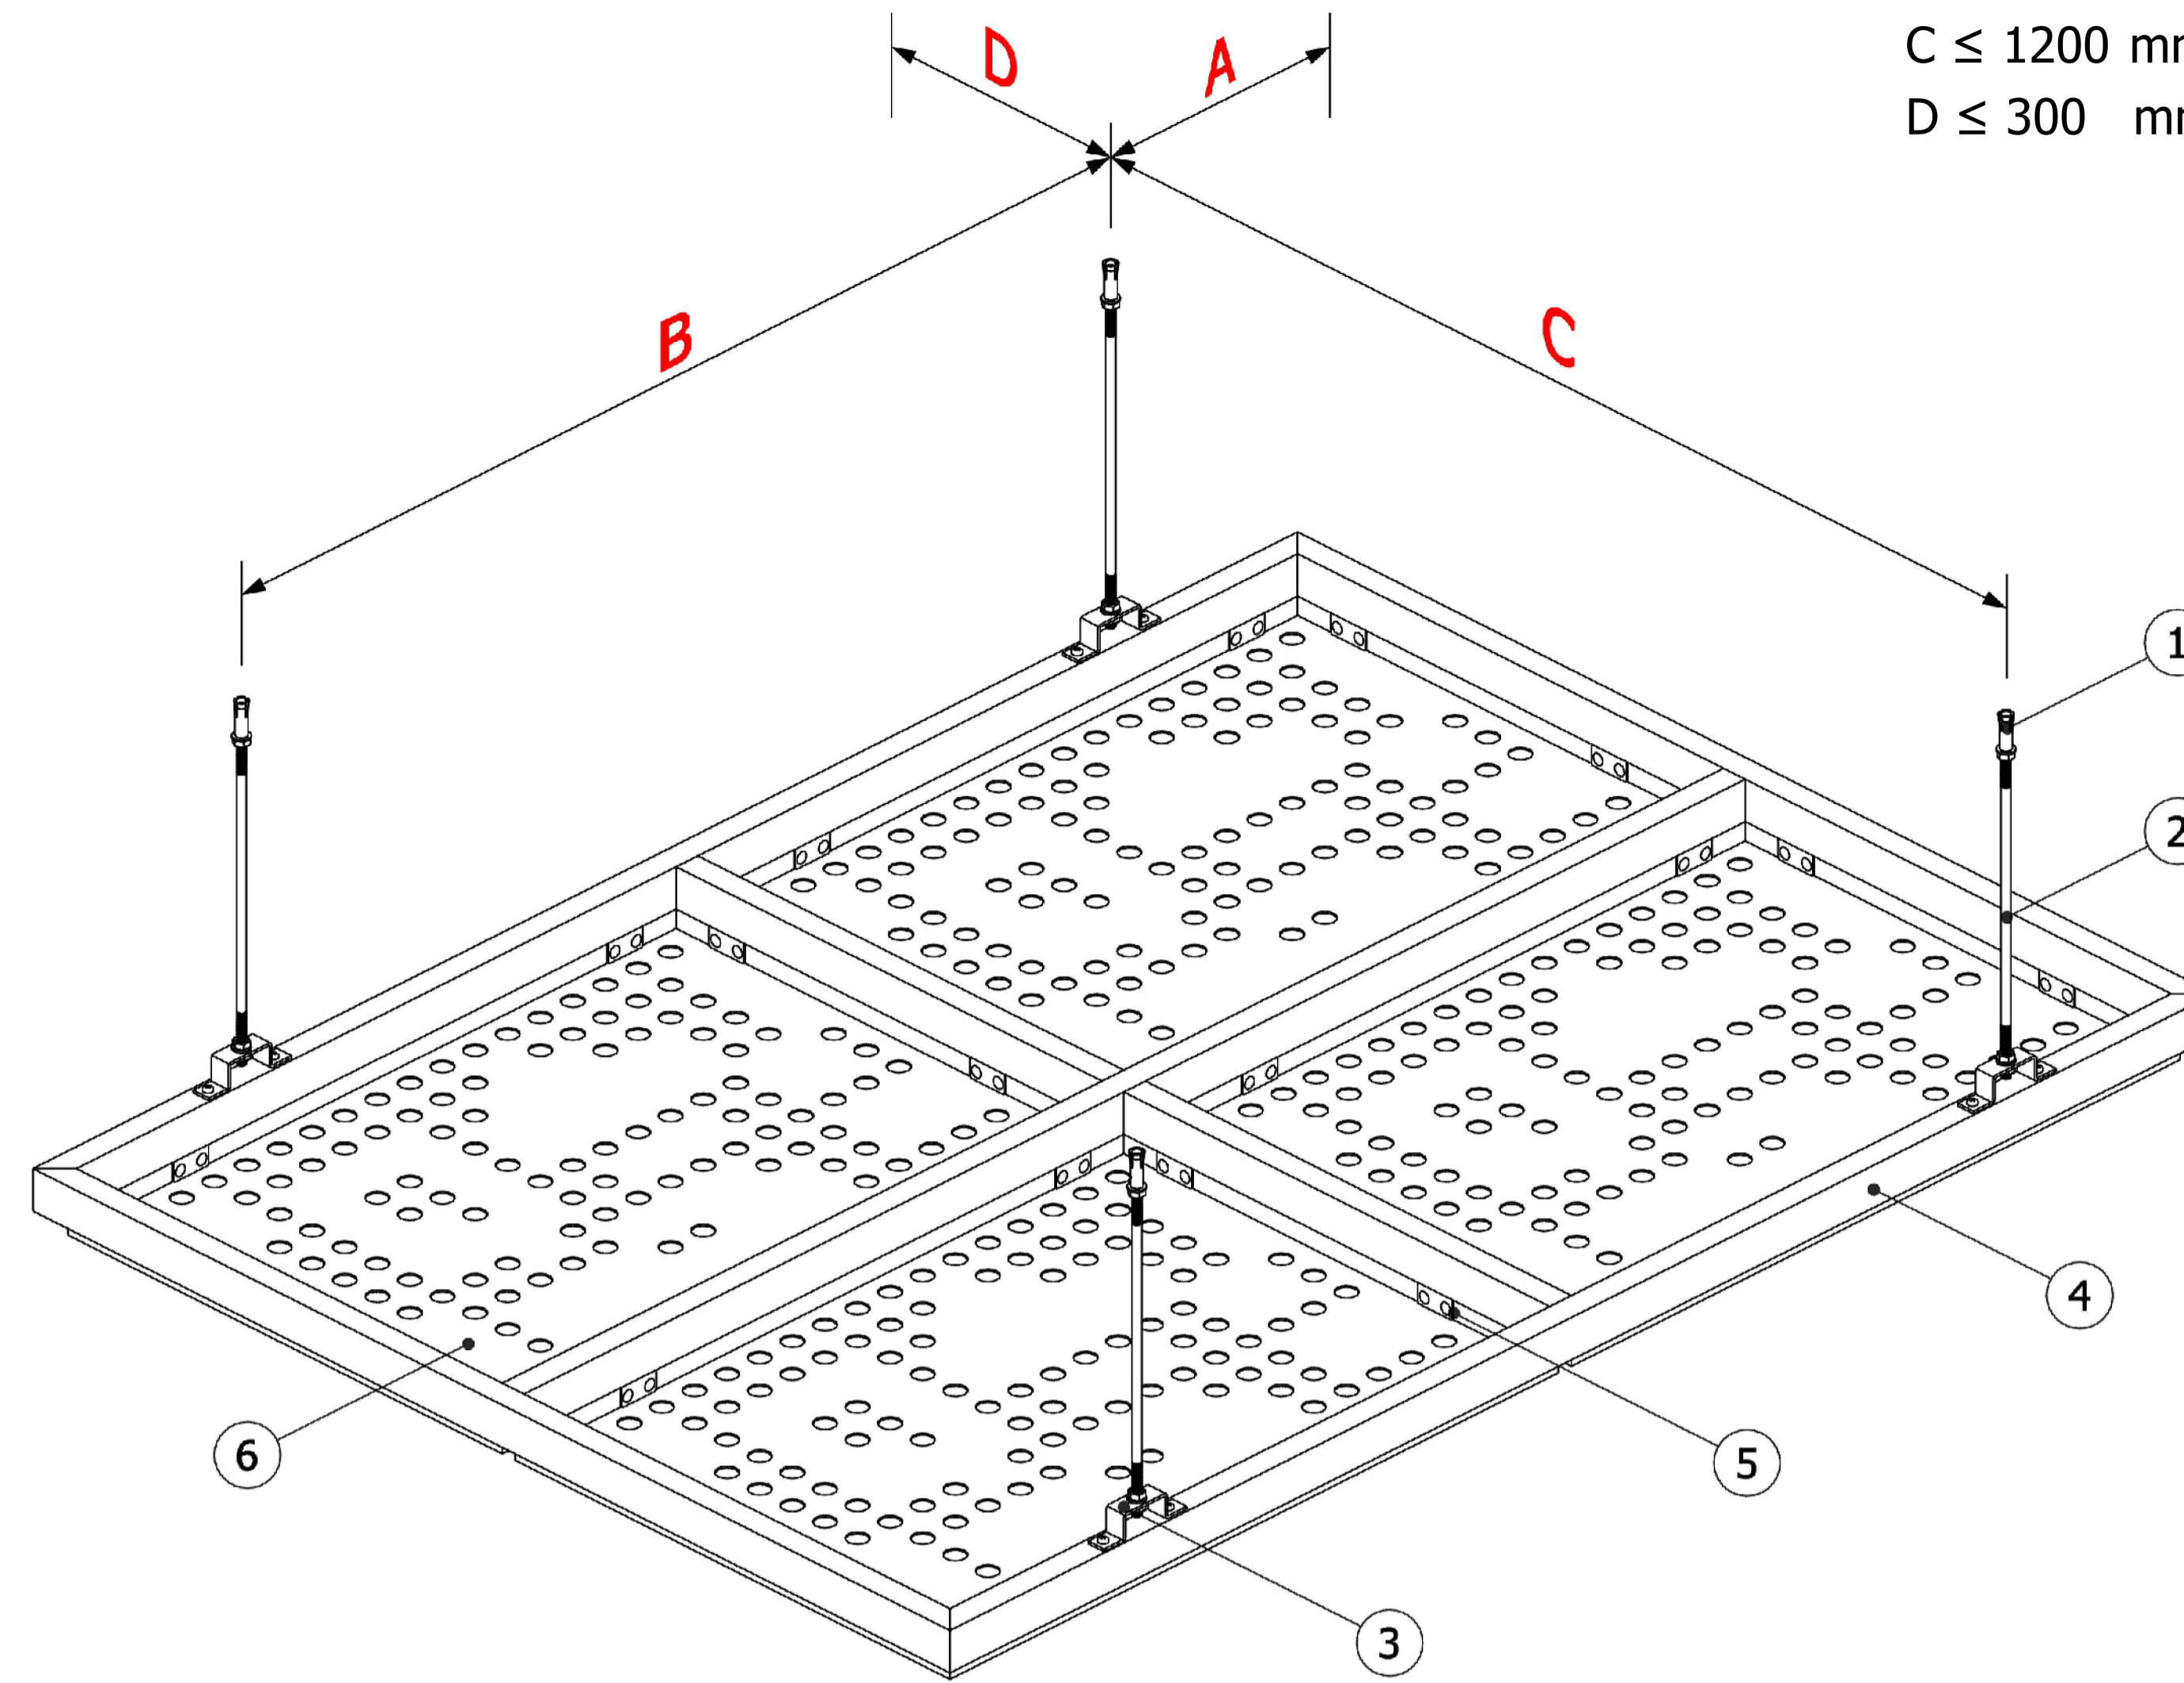


Austrong Products

ALUMINUM CEILING POLYMORPHIC
TRẦN NHÔM ĐA HÌNH PHI TIÊU CHUẨN

A ≤ 300 mm
B ≤ 1200 mm
C ≤ 1200 mm
D ≤ 300 mm


TYPICAL SECTION / MẶT CẮT ĐIỂN HÌNH

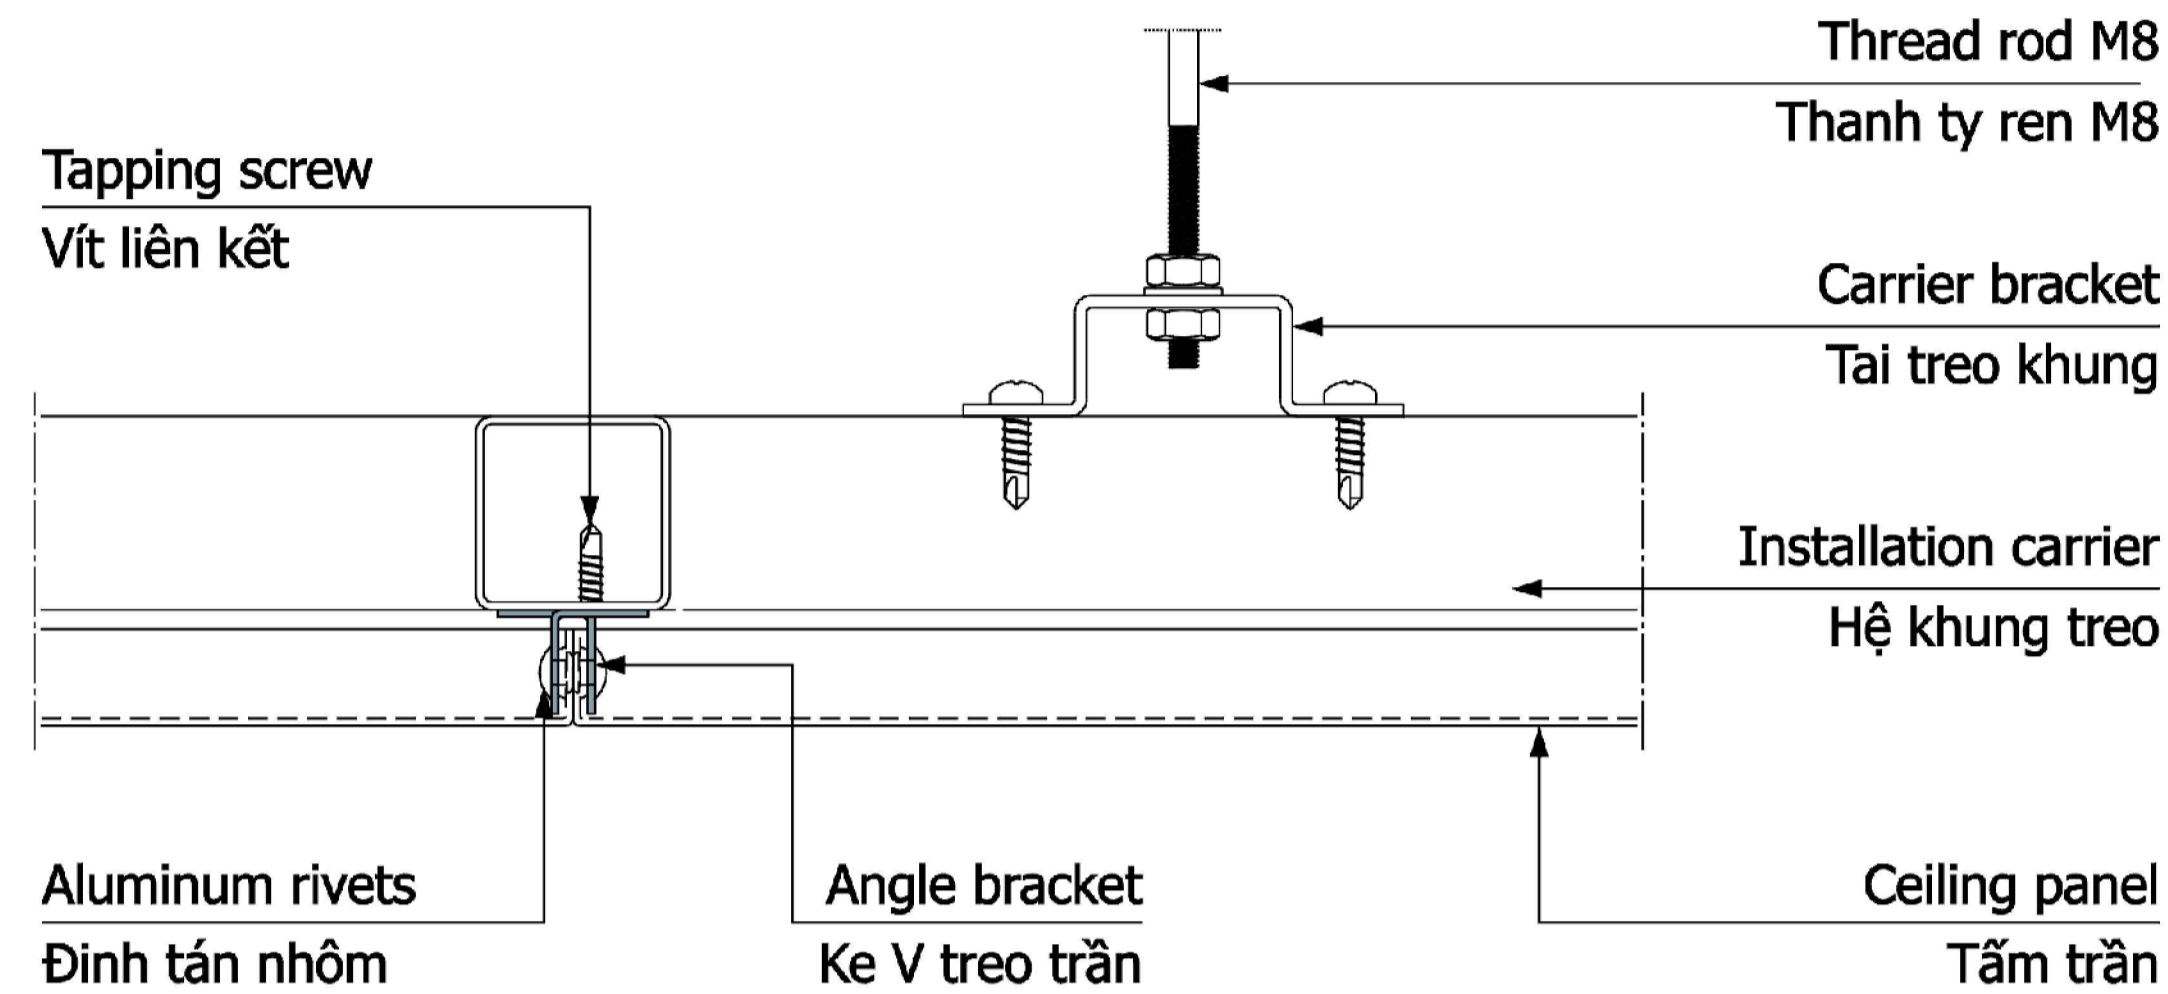


PERFORATED PATTERNS / MẪU ĐỤC LỖ TÙY BIẾN

Sound absorption coefficient / Hệ số hấp thụ âm thanh: $\alpha_w = 0,75$


According to standards / Theo tiêu chuẩn: ASTM C423-2017

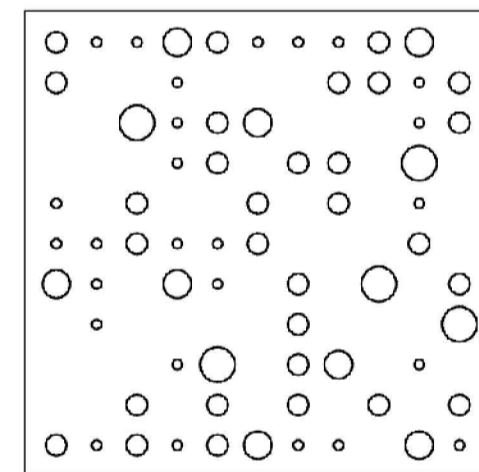


Round hole
Perforated Matrix

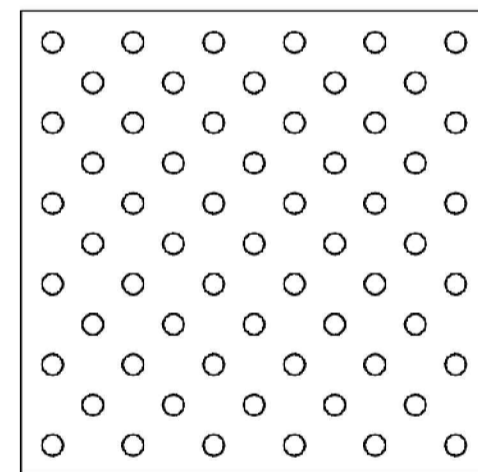


Round hole
Perforated

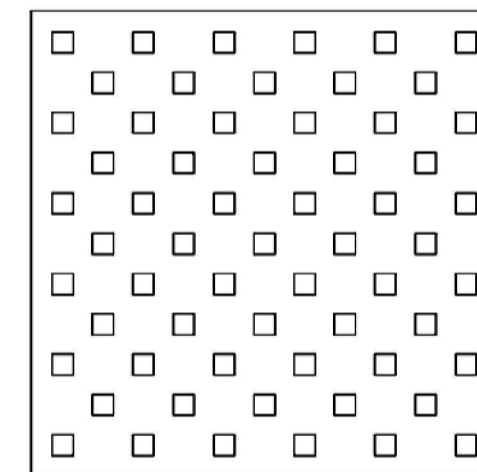

Square hole
Perforated

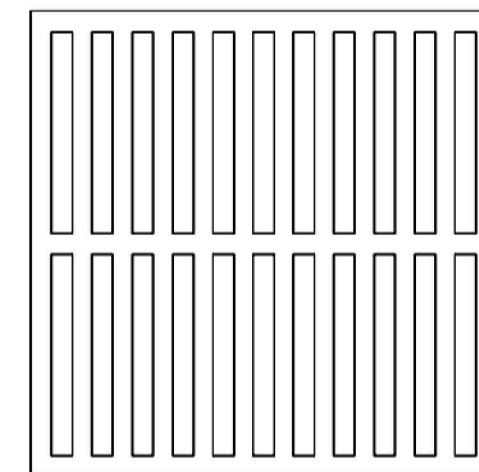

Rectangular hole
Perforated

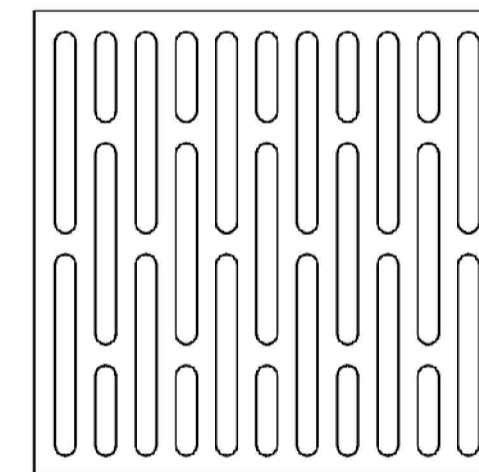

Oval hole
Perforated

TYPICAL STRUCTURE / CẤU TẠO ĐIỂN HÌNH

- Bullet fastener M6:** Galvanized steel, used to hang threaded rod from concrete ceiling
Nở đạn M6: Làm từ thép mạ kẽm, sử dụng để treo thanh ren lên trần bê tông
- Threaded rod M6:** Galvanized steel, used to hang carriers and M6 nut used to adjust the height
Thanh ren M6: Làm từ thép mạ kẽm, dùng để treo hệ khung xương và đai ốc M6 được sử dụng để điều chỉnh cao độ trần
- Hanger:** Aluminum alloy panel or steel
Tai treo hệ khung: Hợp kim nhôm tấm hoặc thép

- Installation carrier:** Aluminum profile or steel frame
Hệ khung treo: Thanh nhôm định hình hoặc hệ khung thép
- Angle bracket:** Made from aluminum alloy. Connect ceiling panels with screws or rivets
Ke góc bắt tấm trần: Làm từ nhôm hợp kim. Liên kết với tấm trần bằng vít hoặc đinh tán
- Austrong Polymorphic:** Made from aluminum alloy profile. The outer surface is powder coated
Thanh trần Austrong đa hình: Làm từ nhôm hợp kim. Mặt ngoài thanh trần được sơn tĩnh điện

TECHNICAL STANDARDS:

- Material:** Aluminum alloy A3003 H14-H16
Certificate: ASTM B209/B209M-21a
 - Fire resistance properties of materials**
Certificate: QCVN 06:2022/BXD
 - According to Austrong technical standards**
- TIÊU CHUẨN KỸ THUẬT:**
- Vật liệu:** Nhôm hợp kim mác A3003 H14-H16
Chứng nhận đạt tiêu chuẩn: ASTM B209/B209M-21a
 - Đặc tính chống cháy vật liệu theo:** QCVN 06:2022/BXD
 - Theo tiêu chuẩn kỹ thuật của Austrong**

Revisions		
No	Date	Description
....
....
....
....
....
....
....
....

Owner:

Project:

Category:

Location:

Contractor:
Austrong Group
Ceiling - Sun Louver - Façade
Hanoi - Office:
No 49 Ln 15 An Duong Vuong Road, Phu Thuong Ward,
Tay Ho District, Hanoi City, Vietnam
Ho Chi Minh - Office:
No 73-75 S3 Road, Tay Thanh Ward, Tan Phu District,
Ho Chi Minh City, Vietnam
Website: www.austrong.com.vn

Function	Name	Signature
Approved	
Checked	Nguyễn Trung Kiên	
Designed	Nguyễn Trung Kiên	

Title Drawing:
BẢN VẼ SƠ BỘ
TRẦN TẮM ĐA HÌNH

Scale	Format
Date	01/2024	A3 (420x297)
Drawing No.	

© This drawing is copyright by AUSTRONG GROUP