


Austrong Products

ALUMINUM CEILING POLYMORHIC
TRẦN NHÔM ĐA HÌNH PHI TIÊU CHUẨN

A ≤ 300 mm
B ≤ 1200 mm
C ≤ 1200 mm
D ≤ 300 mm


TYPICAL SECTION / MẶT CẮT ĐIỂN HÌNH

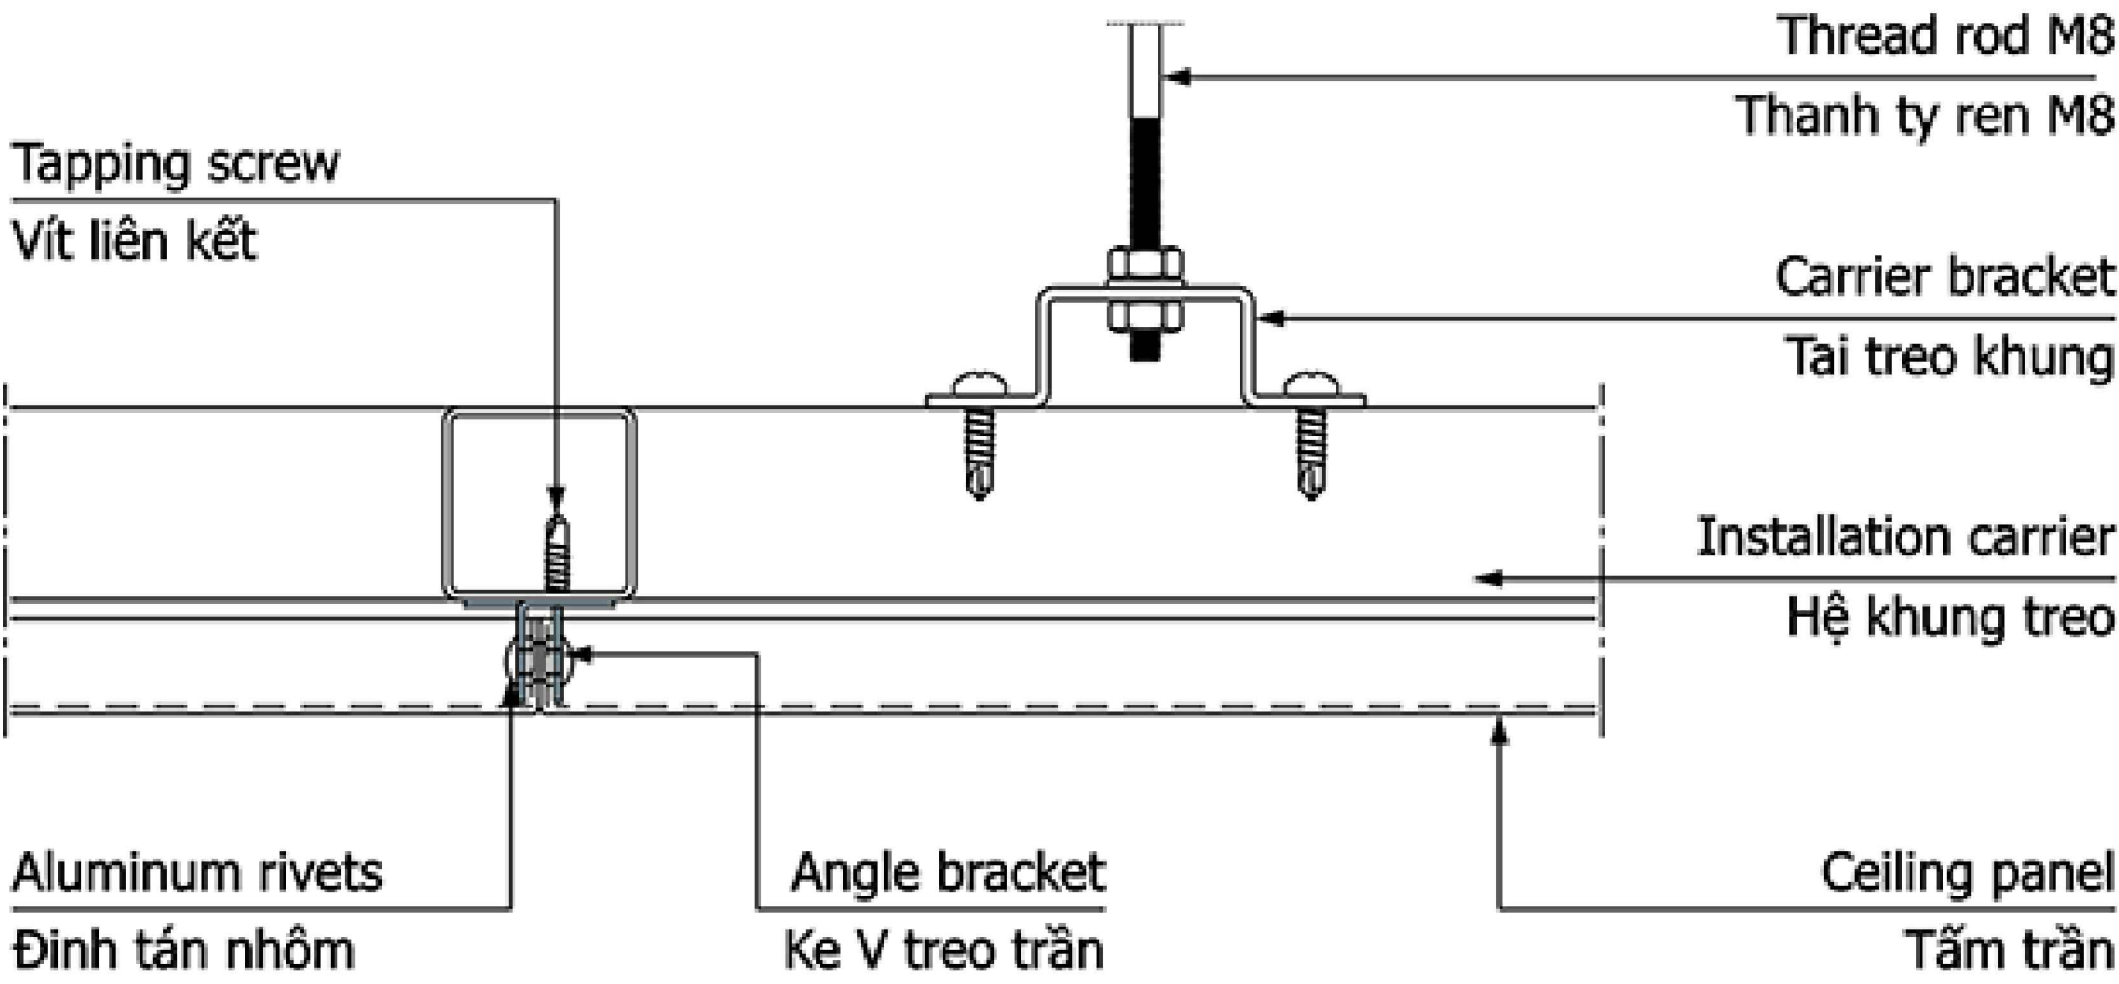

PERFORATED PATTERNS / MẪU ĐỤC LỖ TÙY BIẾN

Sound absorption coefficient / Hệ số hấp thụ âm thanh: αw = 0,75

According to standards / Theo tiêu chuẩn: ASTM C423-2017

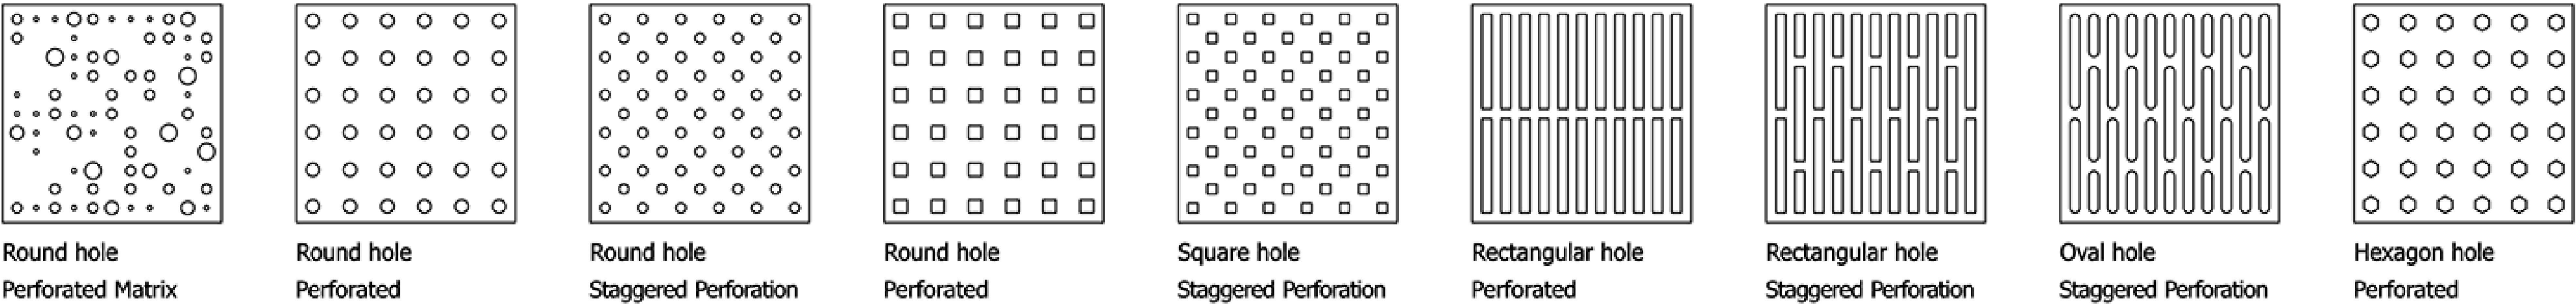

TYPICAL STRUCTURE / CẤU TẠO ĐIỂN HÌNH

- (1)

Bullet fastener M6: Galvanized steel, used to hang threaded rod from concrete ceiling
Nở đạn M6: Làm từ thép mạ kẽm, sử dụng để treo thanh ren lên trần bê tông
- (2)


Threaded rod M6: Galvanized steel, used to hang carriers and M6 nut used to adjust the height
Thanh ren M6: Làm từ thép mạ kẽm, dùng để treo hệ khung xương và đai ốc M6 được sử dụng để điều chỉnh cao độ trần
- (3)

Hanger: Aluminum alloy panel or steel
Tài treo hệ khung: Hợp kim nhôm tấm hoặc thép
- (4)

Installation carrier: Aluminum profile or steel frame
Hệ khung treo: Thanh nhôm định hình hoặc hệ khung thép
- (5)

Angle bracket: Made from aluminum alloy. Connect ceiling panels with screws or rivets
Ke góc bắt tấm trần: Làm từ nhôm hợp kim. Liên kết với tấm trần bằng vít hoặc đinh tán
- (6)

Austrong Polymorphic: Made from aluminum alloy profile. The outer surface is powder coated
Thanh trần Austrong đa hình: Làm từ nhôm hợp kim. Mặt ngoài thanh trần được sơn tĩnh điện

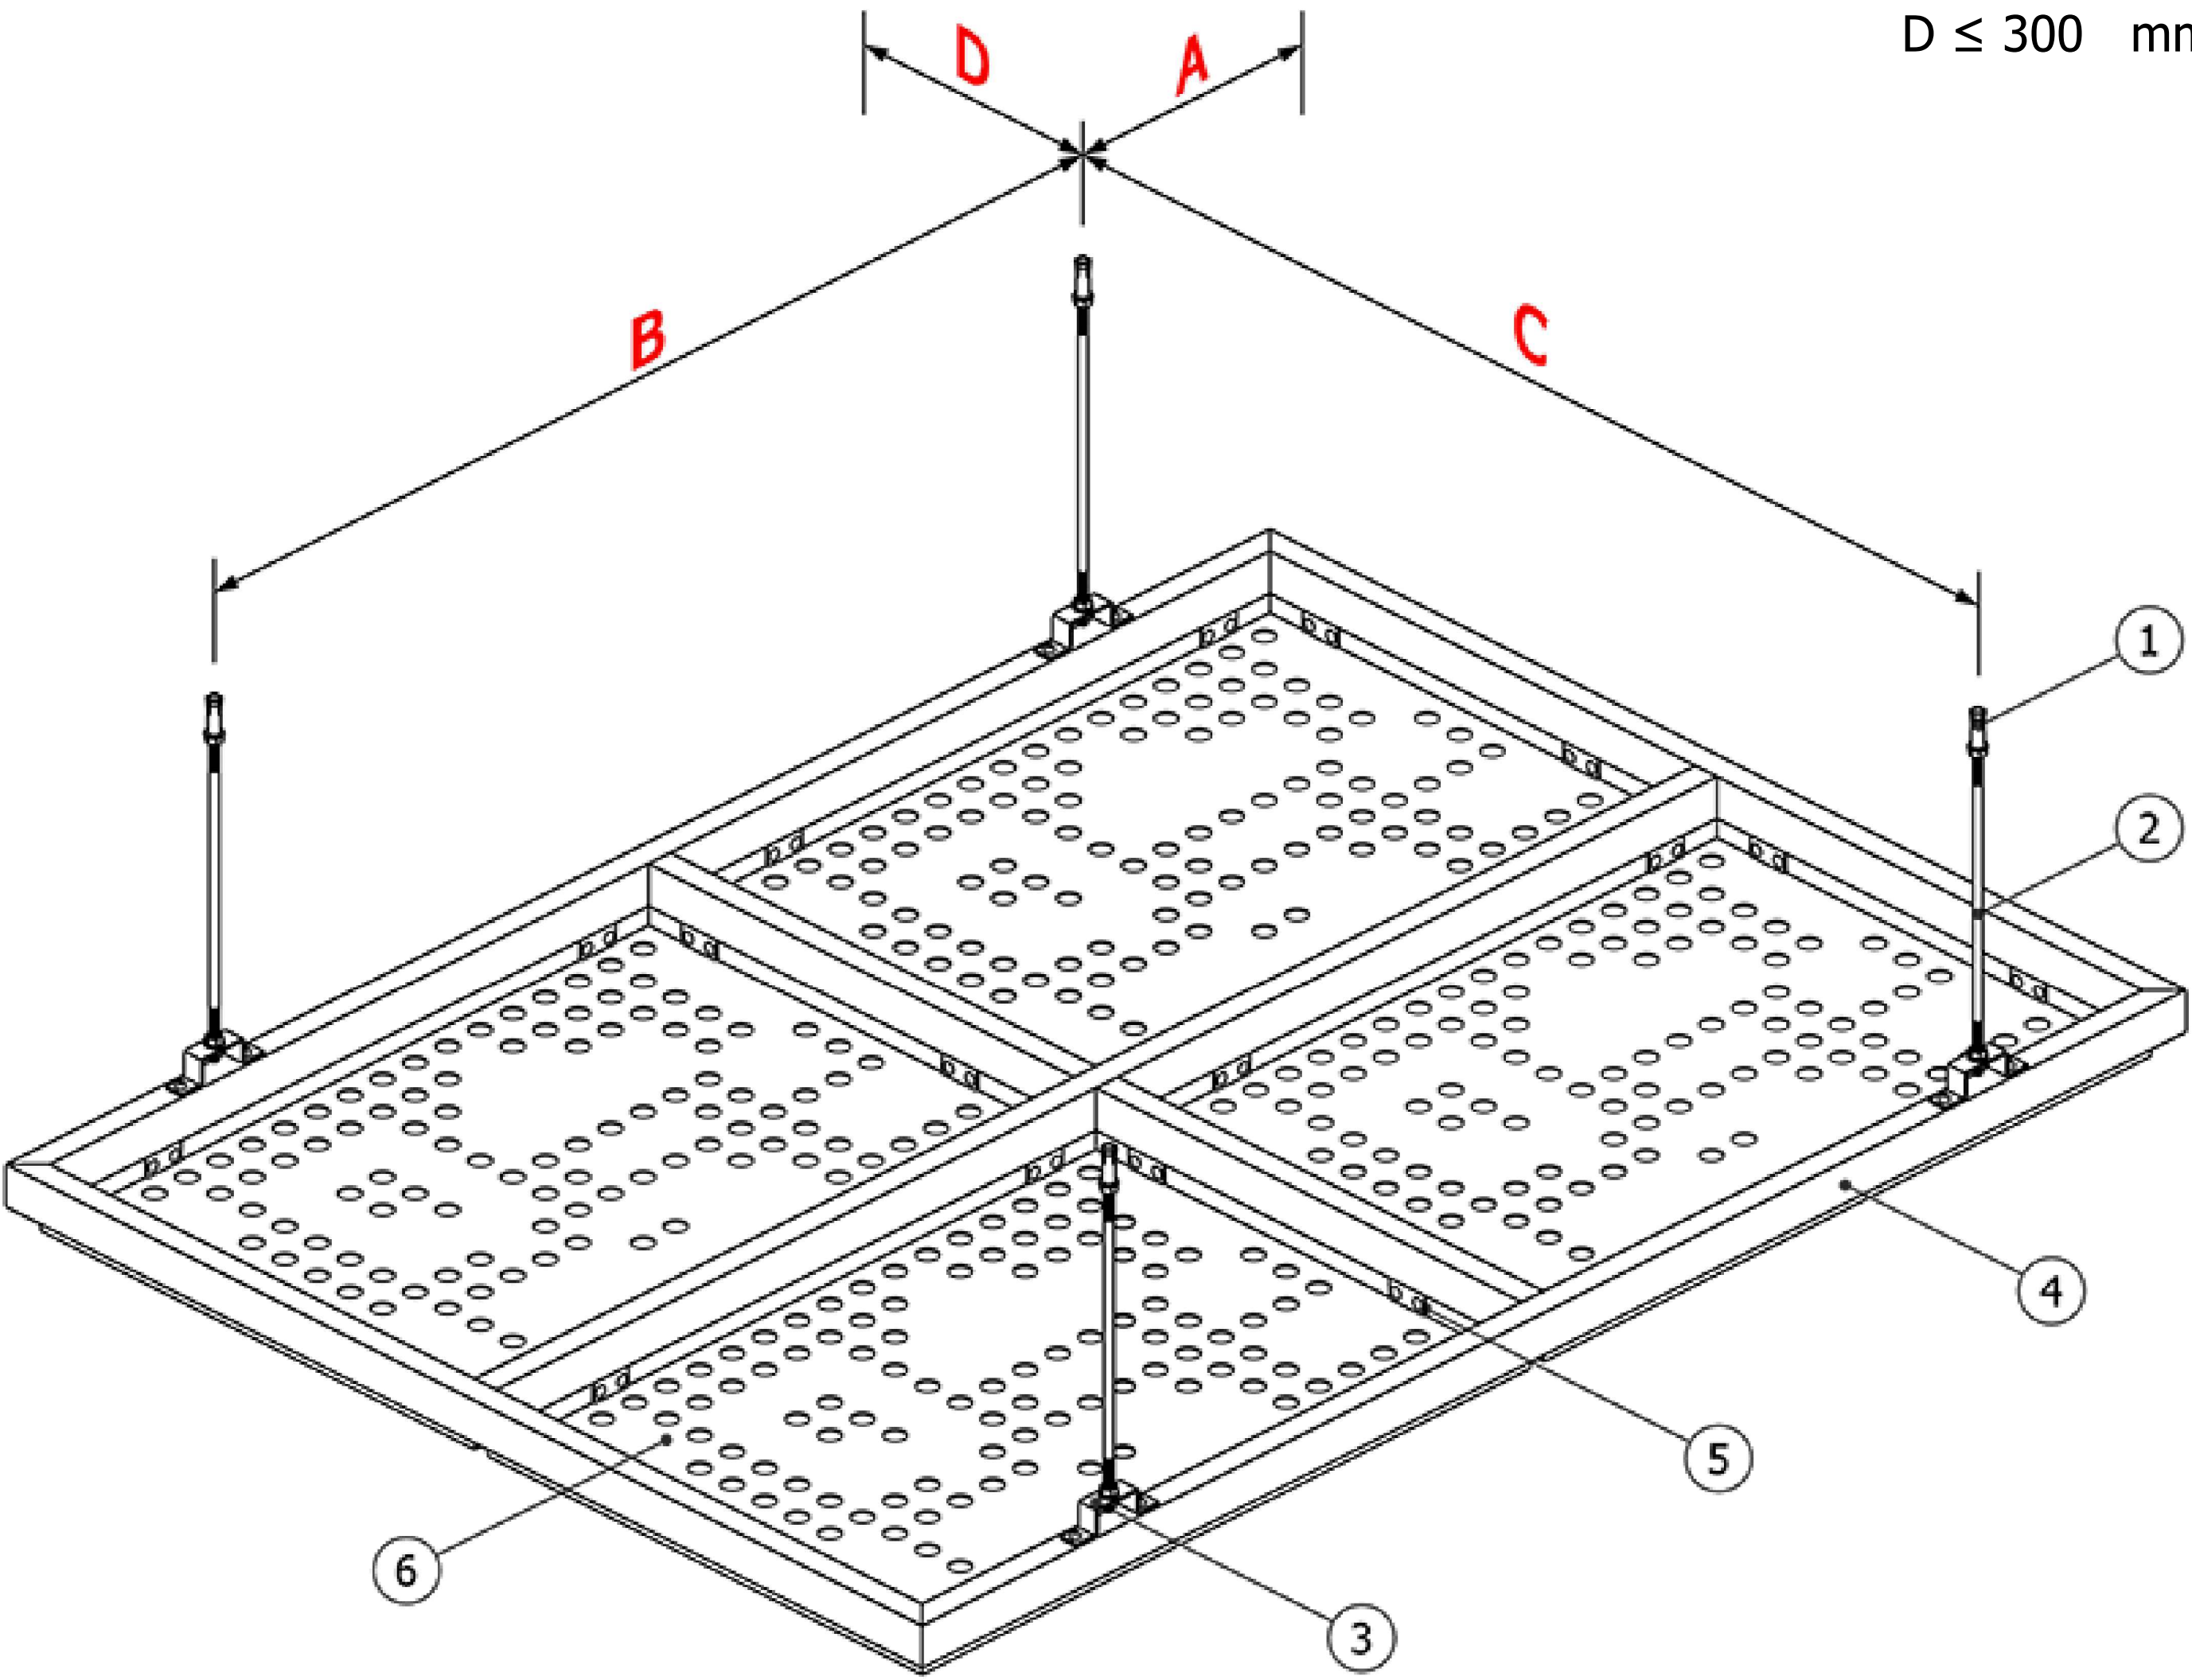

TECHNICAL STANDARDS:

- Material: Aluminum alloy A3003 H14-H24
Certificate: ASTM B209/B209M-21a
 - Fire resistance properties of materials
Certificate: QCVN 06:2022/BXD
 - According to Austrong technical standards
- TIÊU CHUẨN KỸ THUẬT:**
- Vật liệu: Nhôm hợp kim mác A3003 H14-H16
Chứng nhận đạt tiêu chuẩn: ASTM B209/B209M-21a
 - Đặc tính chống cháy vật liệu theo: QCVN 06:2022/BXD
 - Theo tiêu chuẩn kỹ thuật của Austrong

Revisions		
No	Date	Description
...		
...		
...		
...		
...		
...		
...		

Owner:

Project:

Category:

Location:

Contractor:

Austrong Group

Ceiling – Sun Louver – Façade

Hanoi - Office:

No 49 Ln 15 An Duong Vuong Road, Phu Thuong Ward, Tay Ho District, Hanoi City, Vietnam

Ho Chi Minh - Office:

No 73-75 S3 Road, Tay Thanh Ward, Tan Phu District, Ho Chi Minh City, Vietnam

Website:

www.austrong.com.vn

Function	Name	Signature
Approved		
Checked	Nguyễn Trung Kiên	
Designed	Nguyễn Trung Kiên	

Title Drawing:

BẢN VẼ SƠ BỘ

TRẦN TẮM ĐA HÌNH

Scale		Format
Date	01/2024	A3 (420x297)
Drawing No.		